

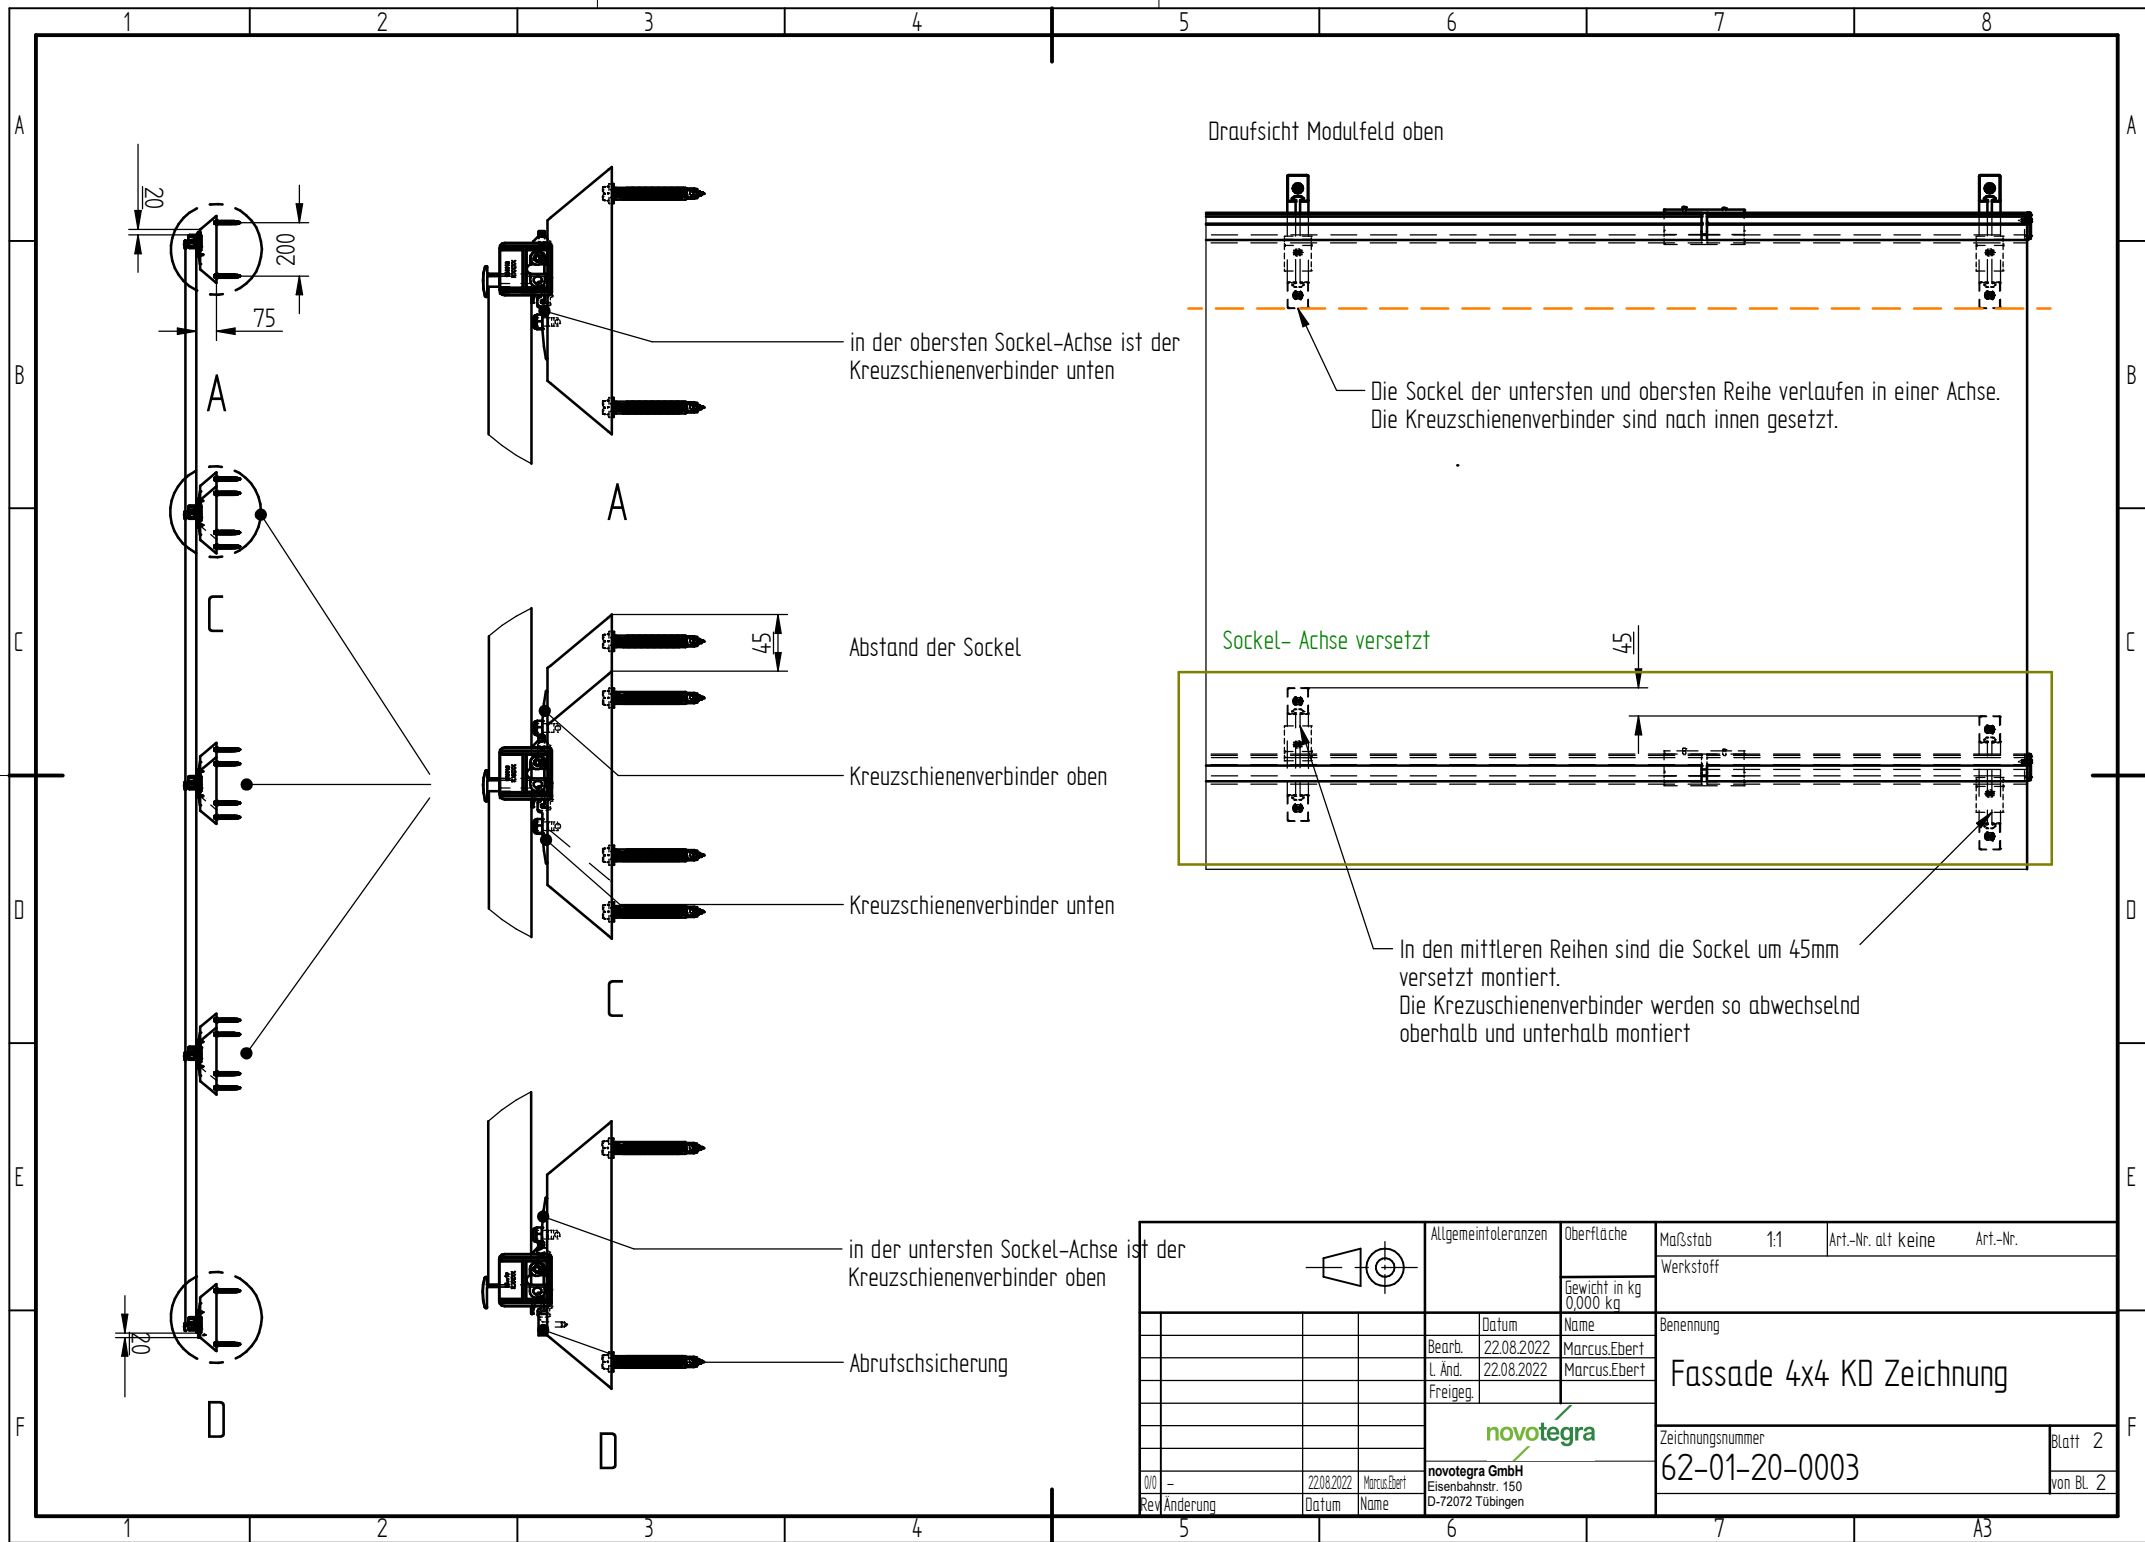
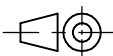



Vertikale Maße:  
 - Sprungmaß = Modullänge + 12 mm  
 - Versatzmaß mittlere Sockel 54 mm

				Allgemeintoleranzen		Oberfläche		Maßstab 1:40		Art.-Nr. alt keine		Art.-Nr.		
						Gewicht in kg 0,000 kg		Werkstoff						
					Datum	Name		Benennung						
				Bearb.	22.08.2022	Marcus.Ebert		Fassade 4x4 KD Zeichnung						
				L. Änd.	22.08.2022	Marcus.Ebert								
				Freigeig.										
								Zeichnungsnummer						
				novotegra GmbH				62-01-20-0003						
				Eisenbahnstr. 150										
				D-72072 Tübingen				Blatt 1						
0/0	-		22.08.2022	Marcus.Ebert					von Bl. 2					
Rev	Änderung		Datum	Name										



<div>der</div> 				Allgemeintoleranzen		Oberfläche		Maßstab 1:1		Art.-Nr. alt keine		Art.-Nr.	
						Gewicht in kg 0,000 kg		Werkstoff					
					Datum	Name		Benennung  Fassade 4x4 KD Zeichnung					
				Bearb.	22.08.2022	Marcus.Ebert							
				L. Änd.	22.08.2022	Marcus.Ebert							
				Freigegeben									
								Zeichnungsnummer  62-01-20-0003					
				novotegra GmbH									
				Eisenbahnstr. 150				Blatt 2					
				D-72072 Tübingen									
0/0	-		22.08.2022	Marcus.Ebert								von Bl. 2	
Rev. Änderung				Datum	Name								